ΕΣ6

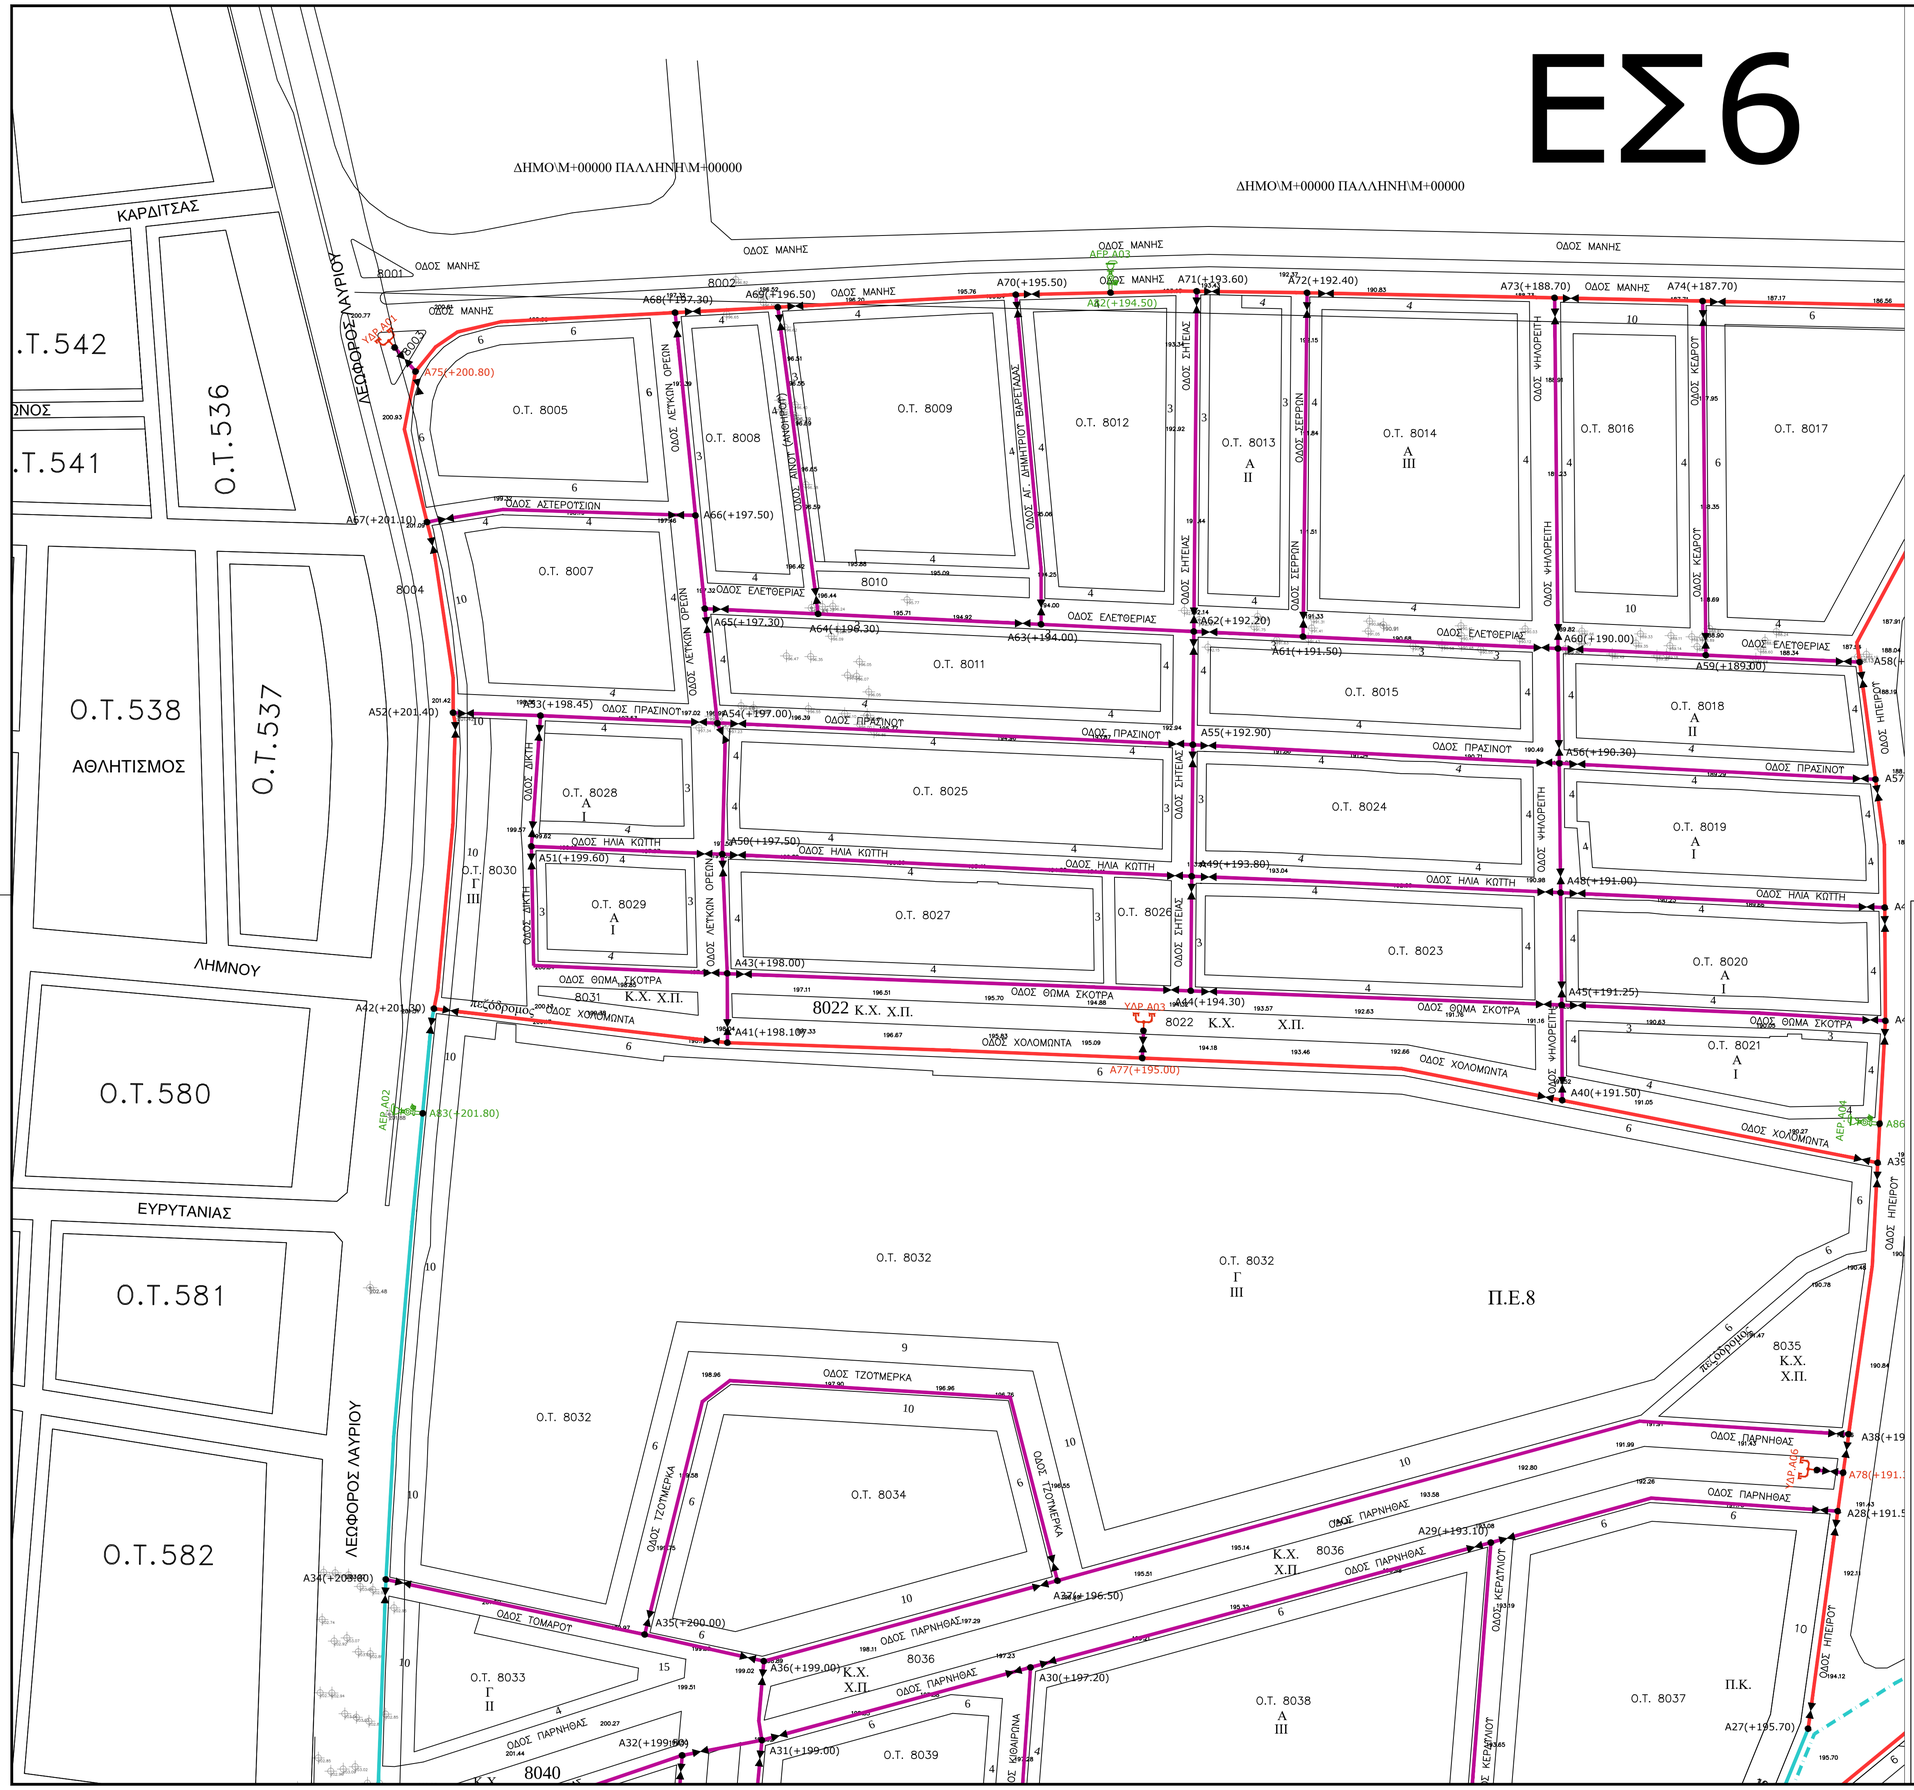

ΥΠΟΜΝΗΜΑ ΑΓΩΓΩΝ ΔΙΚΤΥΟΥ	
	HDPE, DN90, PN12.5
	HDPE, DN125, PN12.5
	HDPE, DN140, PN12.5
	HDPE, DN160, PN12.5
	ΥΦΙΣΤΑΜΕΝΟΣ ΑΓΩΓΟΣ HDPE, DN140, PN16

ΥΠΟΜΝΗΜΑ ΕΞΟΠΛΙΣΜΟΥ ΔΙΚΤΥΟΥ	
	ΦΡΕΑΤΙΟ ΕΚΚΕΝΩΤΗ
	ΠΥΡΟΣΒΕΣΤΙΚΟΣ ΚΡΟΥΝΟΣ
	ΔΙΚΛΕΙΔΑ ΑΠΟΜΟΝΩΣΗΣ
	ΑΕΡΕΞΑΓΩΓΟΣ ΔΙΠΛΗΣ ΕΝΕΡΓΕΙΑΣ
	ΣΗΜΕΙΟ ΣΥΝΔΕΣΗΣ ΜΕΤΡΗΤΗ ΠΑΡΟΧΗΣ - ΤΡΟΦΟΔΟΣΙΑ ΑΠΟ ΔΙΚΤΥΟ ΕΥΔΑΠ
	ΦΡΕΑΤΙΟ ΤΟΠΟΘΕΤΗΣΗΣ ΜΕΙΩΤΗ ΠΙΕΣΗΣ

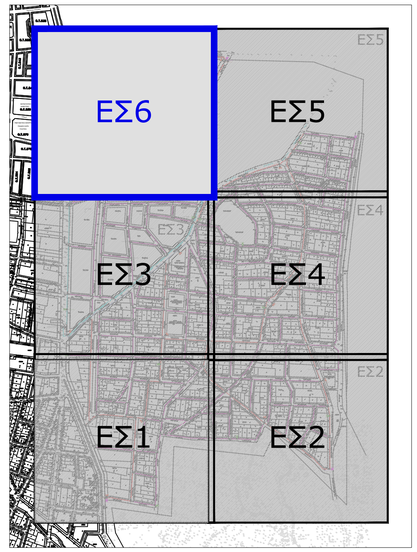

ΕΛΛΗΝΙΚΗ ΔΗΜΟΚΡΑΤΙΑ
ΠΕΡΙΦΕΡΕΙΑ ΑΤΤΙΚΗΣ
Π.Ε. ΑΝΑΤΟΛΙΚΗΣ ΑΤΤΙΚΗΣ
ΔΗΜΟΣ ΠΑΙΑΝΙΑΣ

ΤΙΤΛΟΣ:
"ΑΝΤΙΚΑΤΑΣΤΑΣΗ & ΕΠΕΚΤΑΣΗ ΔΙΚΤΥΟΥ ΥΔΡΕΥΣΗΣ ΤΩΝ Π.Ε.07 ΚΑΙ Π.Ε.08 ΤΗΣ Δ.Ε. ΠΑΙΑΝΙΑΣ ΤΟΥ ΔΗΜΟΥ ΠΑΙΑΝΙΑΣ "

ΤΕΥΧΗ ΔΗΜΟΠΡΑΤΗΣΗΣ

ΑΝΑΔΟΧΟΣ ΜΕΛΕΤΗΣ:
ΗΛΙΑΣ ΧΡ. ΤΑΡΝΑΡΑΣ
ΠΟΛΙΤΙΚΟΣ ΜΗΧΑΝΙΚΟΣ
ΑΙΓΑΙΟΥ ΠΕΛΑΓΟΥΣ 78-80
ΑΓΙΑ ΠΑΡΑΣΚΕΥΗ, 15341

ΥΠΟΓΡΑΦΗ - ΣΦΡΑΓΙΔΑ ΜΕΛΕΤΗΤΗ:

ΤΙΤΛΟΣ ΣΧΕΔΙΟΥ:
ΓΕΝΙΚΗ ΔΙΑΤΑΞΗ ΔΙΚΤΥΟΥ ΥΔΡΕΥΣΗΣ (ΠΙΝΑΚΙΔΑ 06)

ΑΡ. ΣΧΕΔΙΟΥ: **ΤΔ.1-6**

ΚΛΙΜΑΚΑ: **1:1.000**

ΗΜΕΡΟΜΗΝΙΑ ΣΕΠΤΕΜΒΡΙΟΣ 2018

ΕΛΕΓΧΘΗΚΕ:

ΘΕΩΡΗΘΗΚΕ:

Ψηφιακά υπογεγραμμένο από ZIKOS K
Ημερομηνία: 2021.05.05 14:17:34 EE