


ΒΕΛΤΙΩΣΗ ΔΗΜΟΤΙΚΟΙ ΚΟΙΜΗΤΗΡΙΟΙ ΓΑΤΚΩΝ ΝΕΡΩΝ



- τσιμεντοστρώση
- κυβλιθοστρώση οδών
- κυβλιθοστρώση χώρου Ιερού Ναού
- κυβλιθοστρώση χώρου σταθμεύσης
- χλοοτάπητα
- σταμπωτο δαπέδο
- χώμα
- ποικίλη φυτά με ανθοφορία
- μεταλλικό στήθαιο
- οριο παραχώρηση
- Δέντρα κατηγορία Δ3 (ευπαρσία)
- Θάμνοι κατηγορία Θ3
- Δέντρα κατηγορία Δ5 (πλατάνι)
- ΤΨΙΣΤΑΜΕΝΑ ΔΕΝΤΡΑ

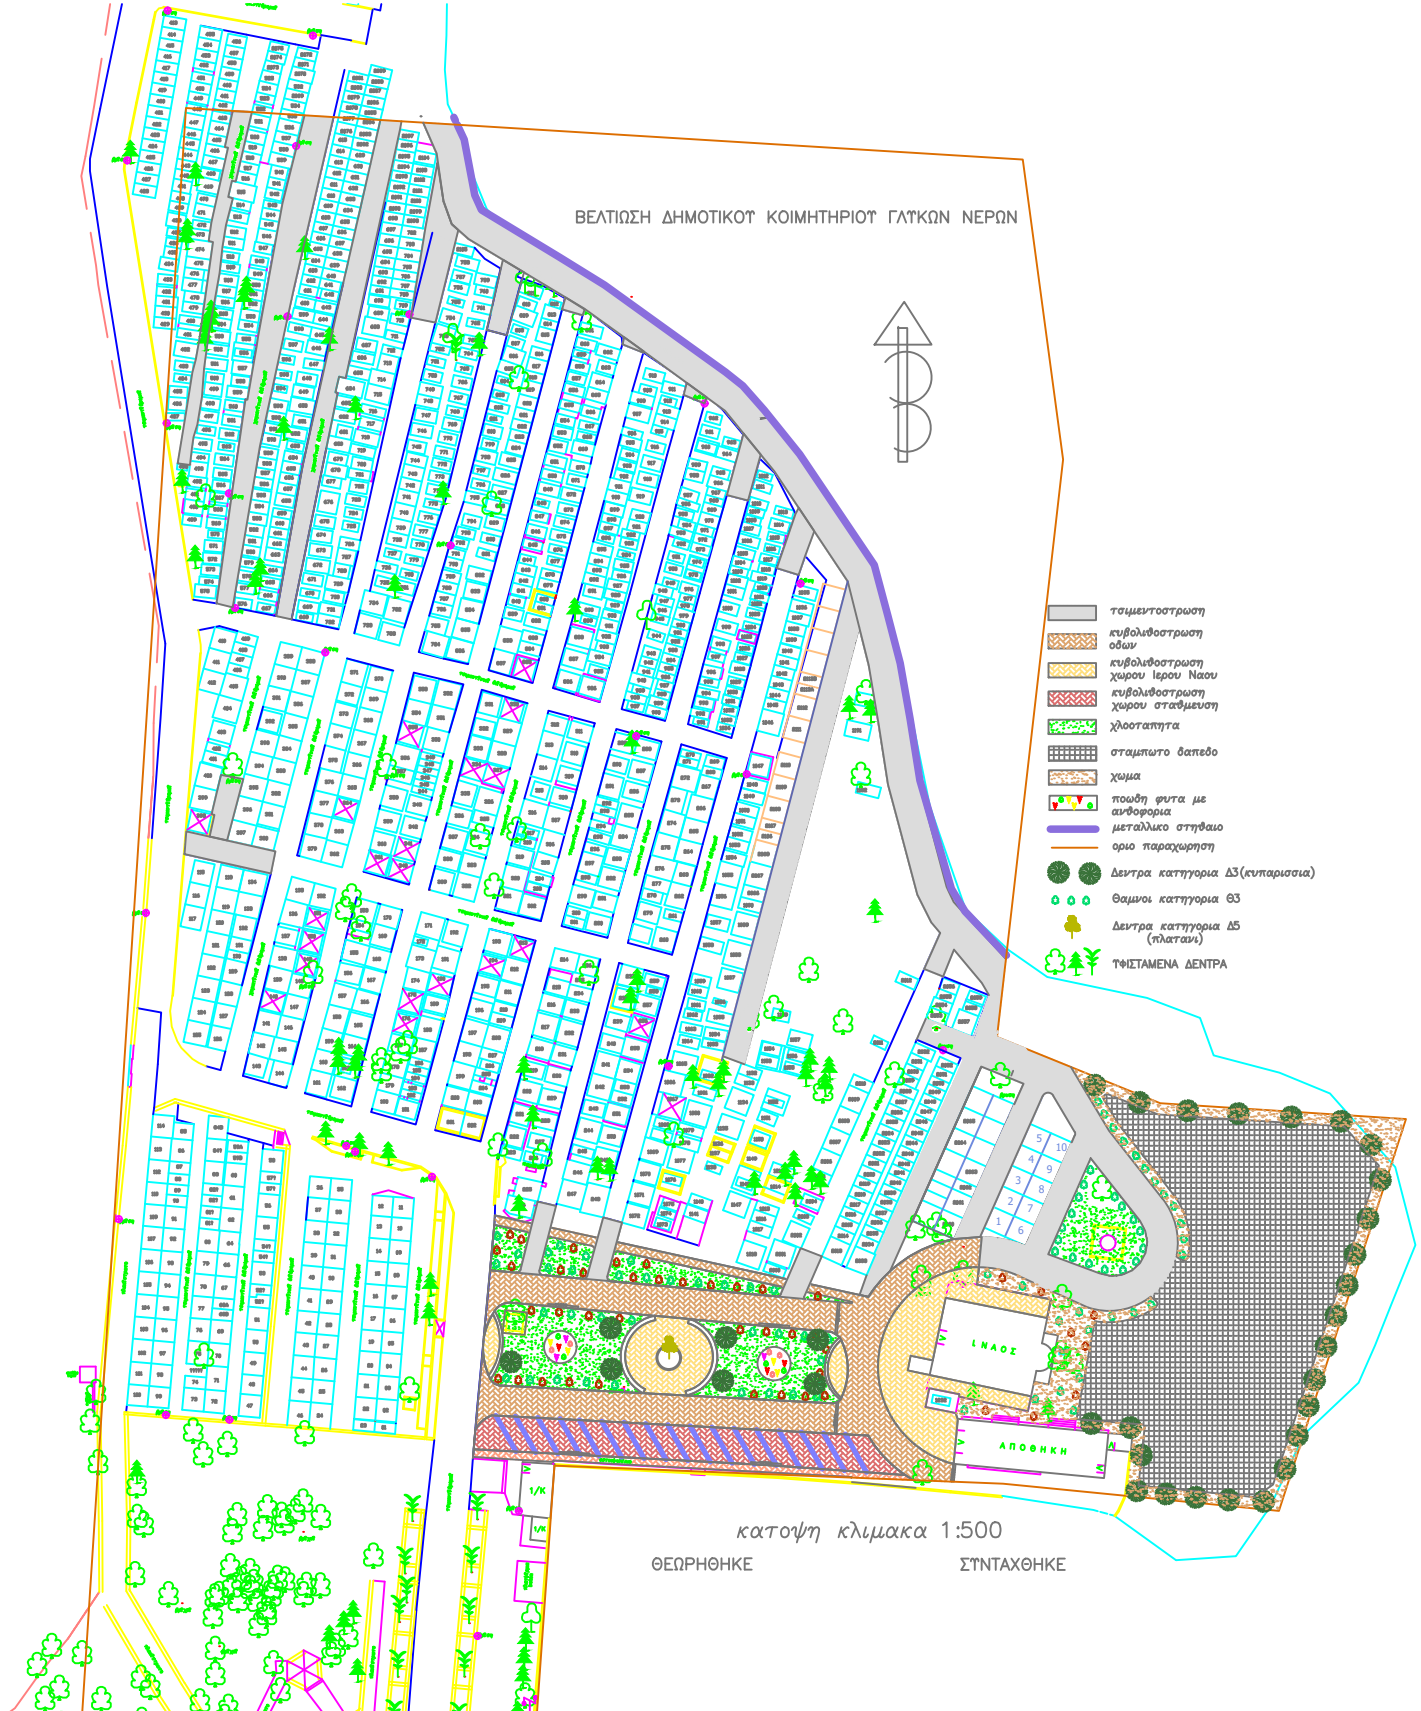

κατοψη κλίμακα 1:500

ΘΕΡΨΗΘΗΚΕ

ΣΤΥΝΤΑΧΘΗΚΕ